


Kreis Heidenheim

Gemeinde Nattheim

Lageplan

zur Baulinienabänderung

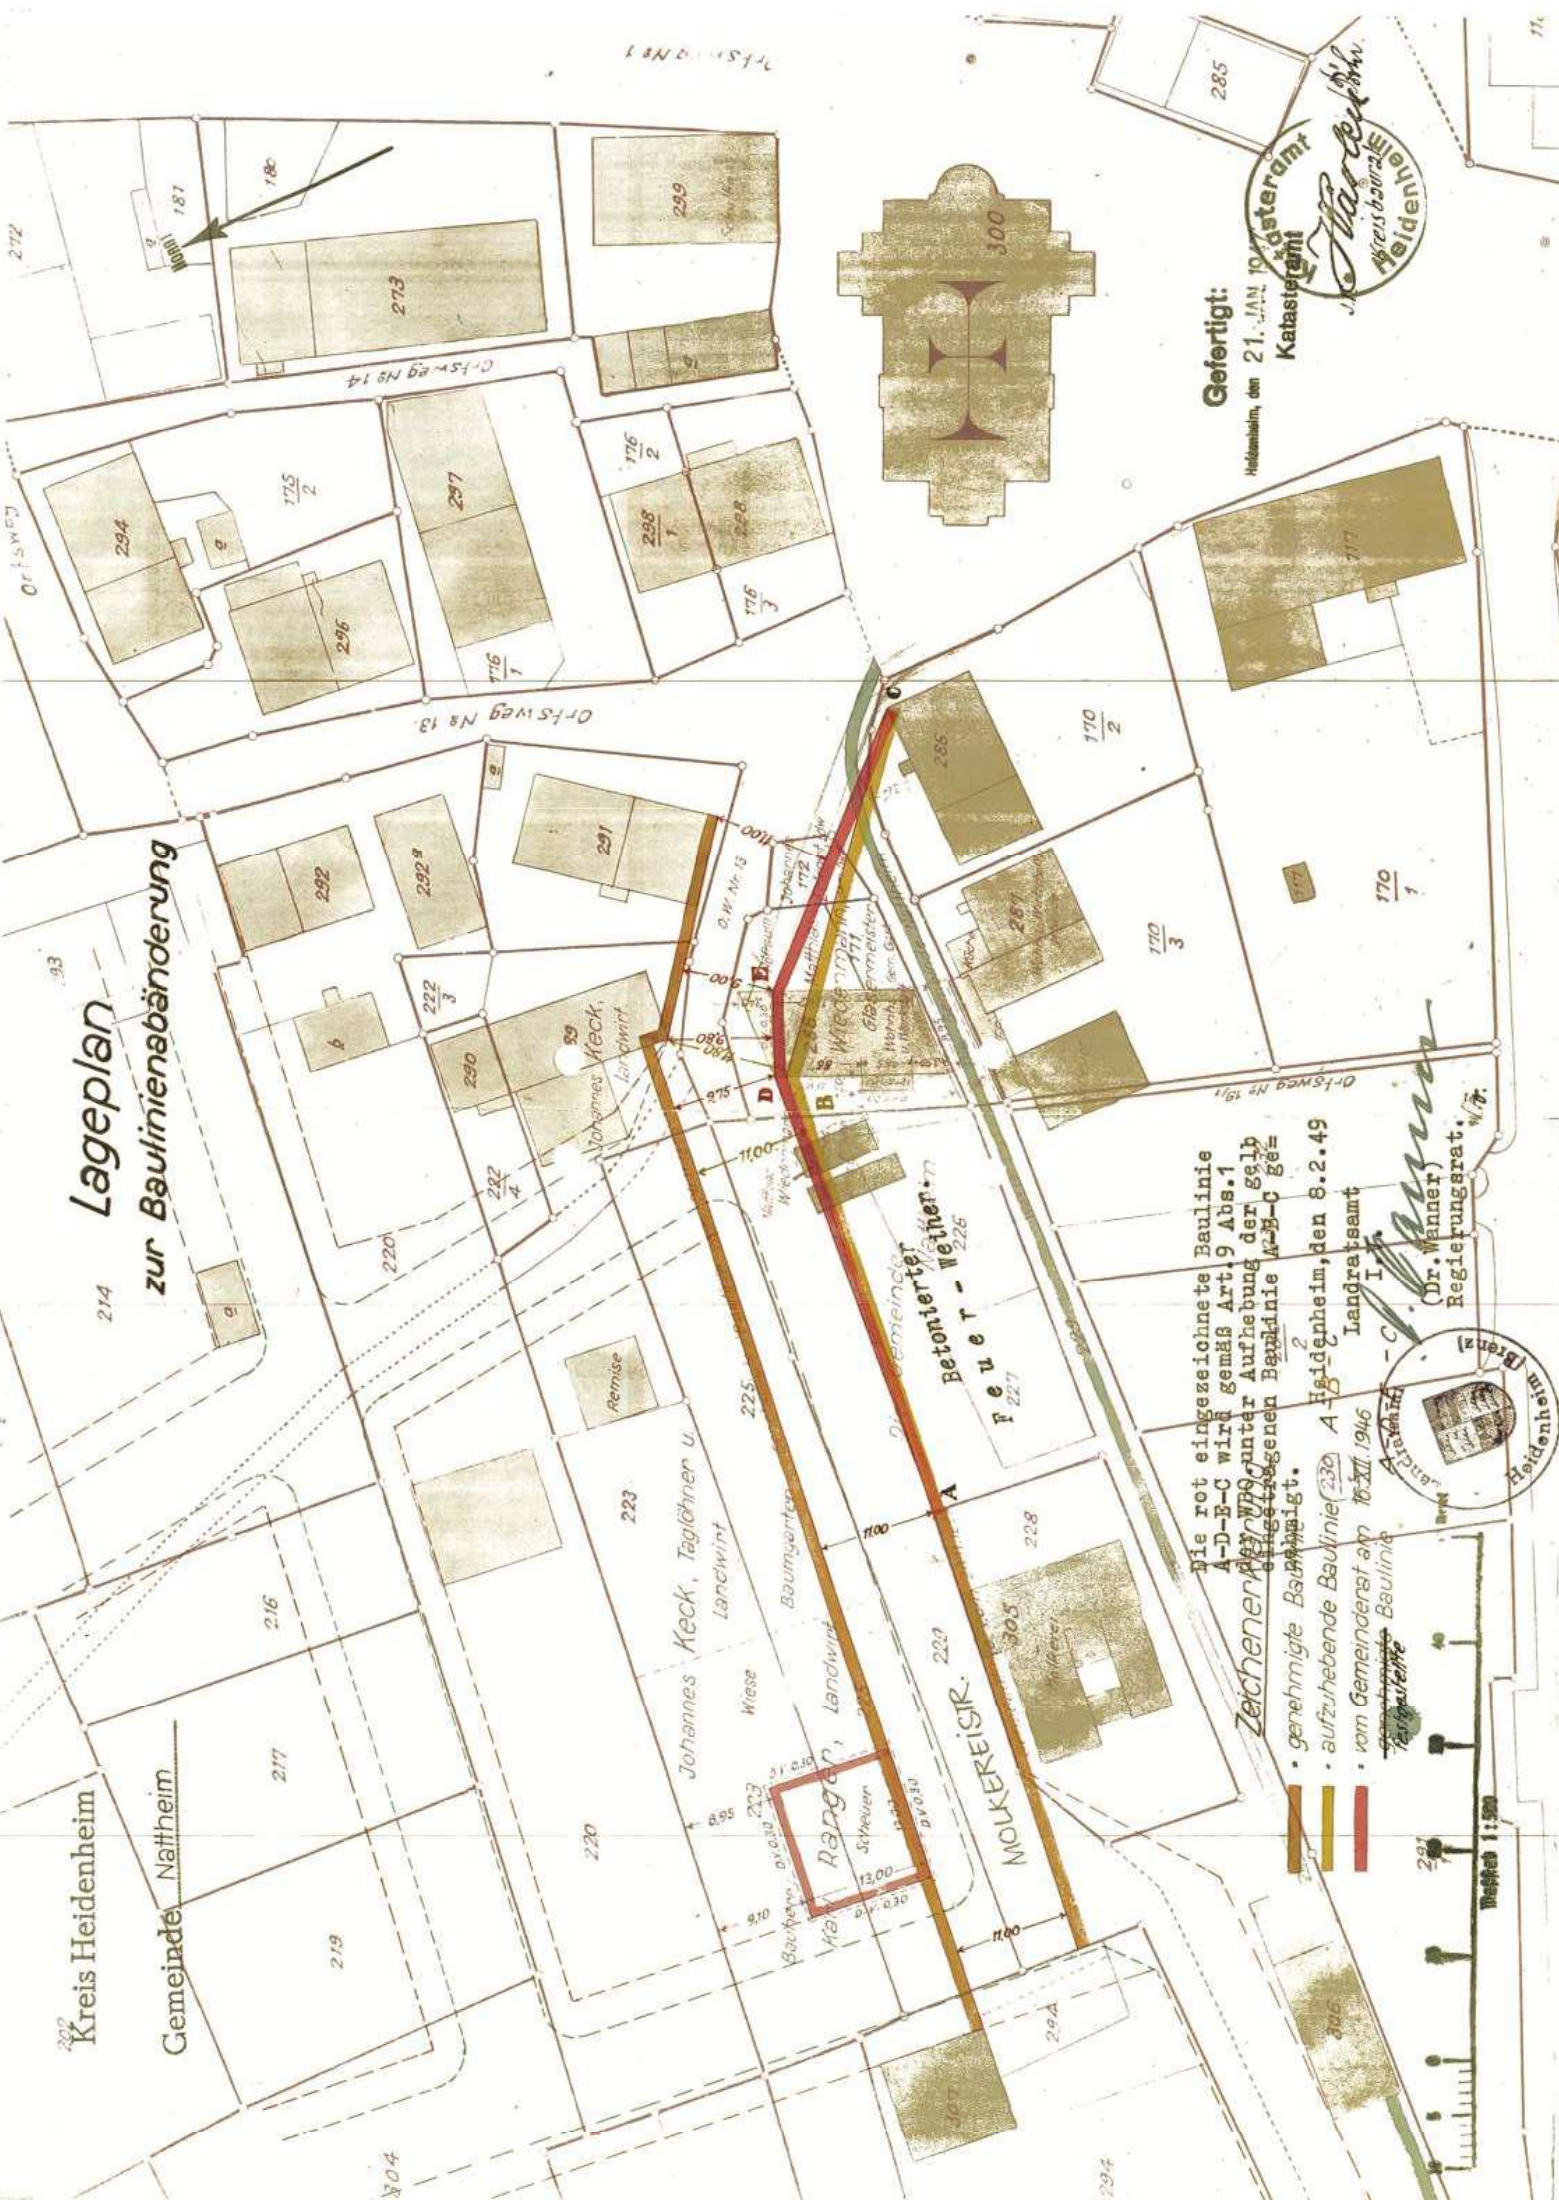

Die rot eingezeichnete Baulinie A-D-E-C wird gemäß Art. 9 Abs. 1 Nr. 1 des BauGB unter Aufhebung der gelb eingezeichneten Baulinie A-B-C genehmigt.

- genehmigte Baulinie A-D-E-C
- aufzuhebende Baulinie A-B-C
- vom Gemeinderat am 16. XII 1946
- genehmigte Baulinie A-D-E-C



Landratsamt Heidenheim (Brenz)
 (Dr. Wanner)
 Regierungsrat

Gefertigt:
 Heidenheim, den 21. JAN. 1947
 Katasteramt



Landratsamt Heidenheim (Brenz)

Maßstab 1:500